




Nieuwendijk

voet-fietspad - langzaam verkeer

sportveld

Boulevard

Westelijke kanaalweg

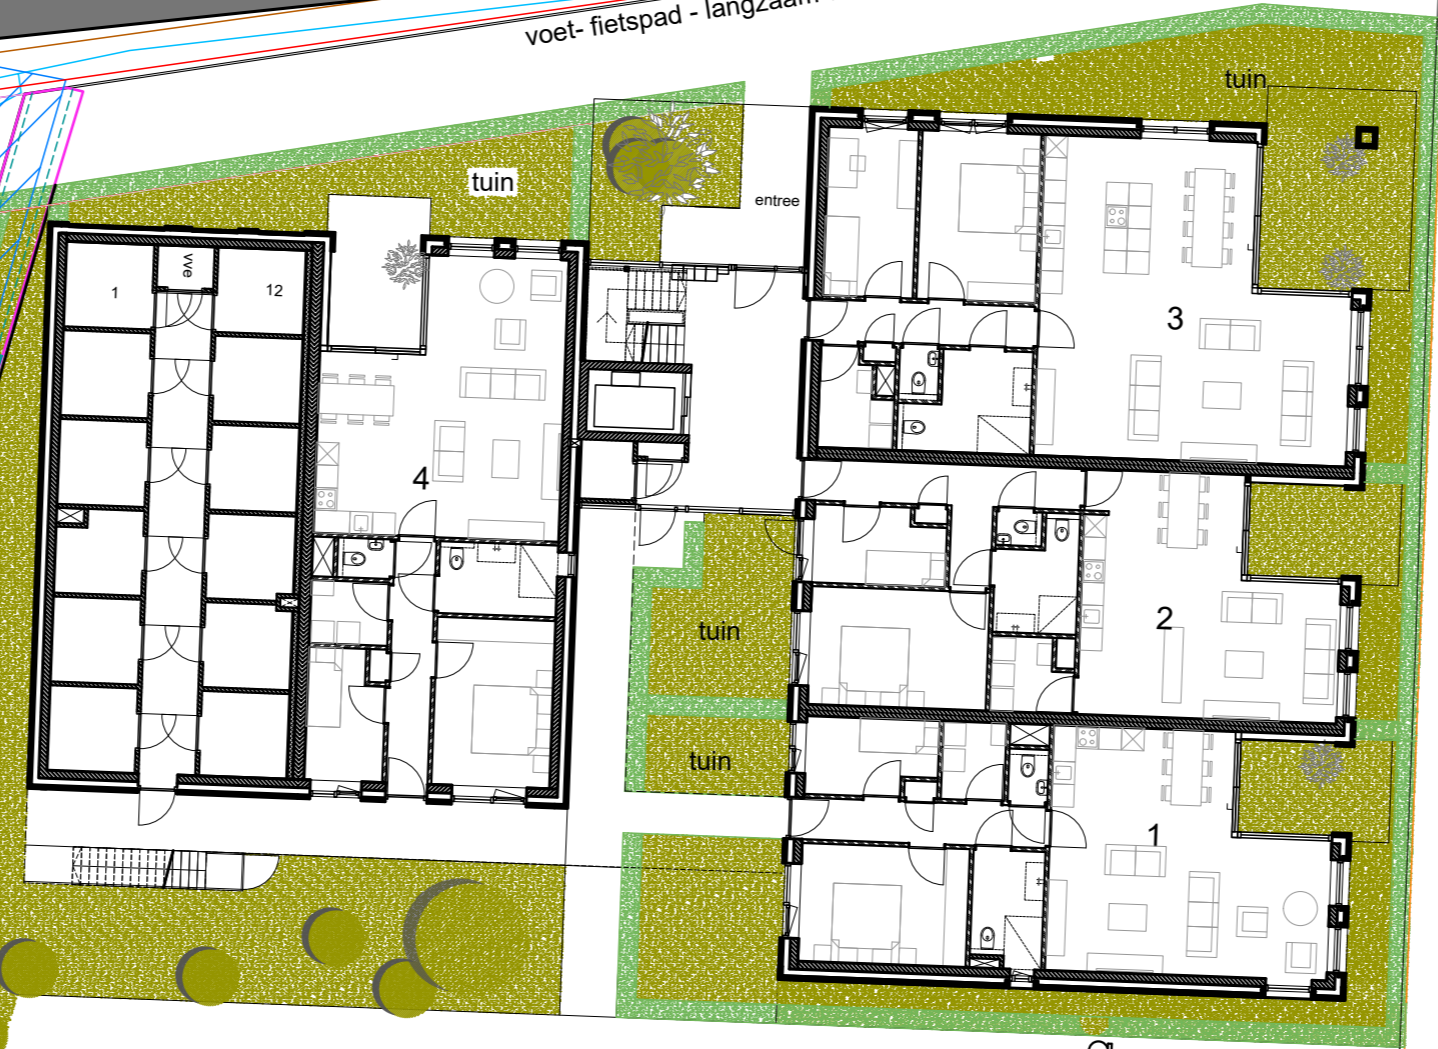

openbare parkeerplaatsen
waarvan 3 voorzien van oplaadpunt

**ARJAN
WELSHOT
ARCHITECTUUR**

ANTWERPSESTRAATWEG 481
4625 AB BERGEN OP ZOOM
T +31 (0) 164-240153
M +31 (0) 6-11114763
E INFO@WELSHOT.NL
I WWW.WELSHOT.NL

schaal 1:200



opgesteld:
dd. 02/12/2024, gew. 10/02/2025

